


Configuration non-abritée

LA COUR
271.76 m²

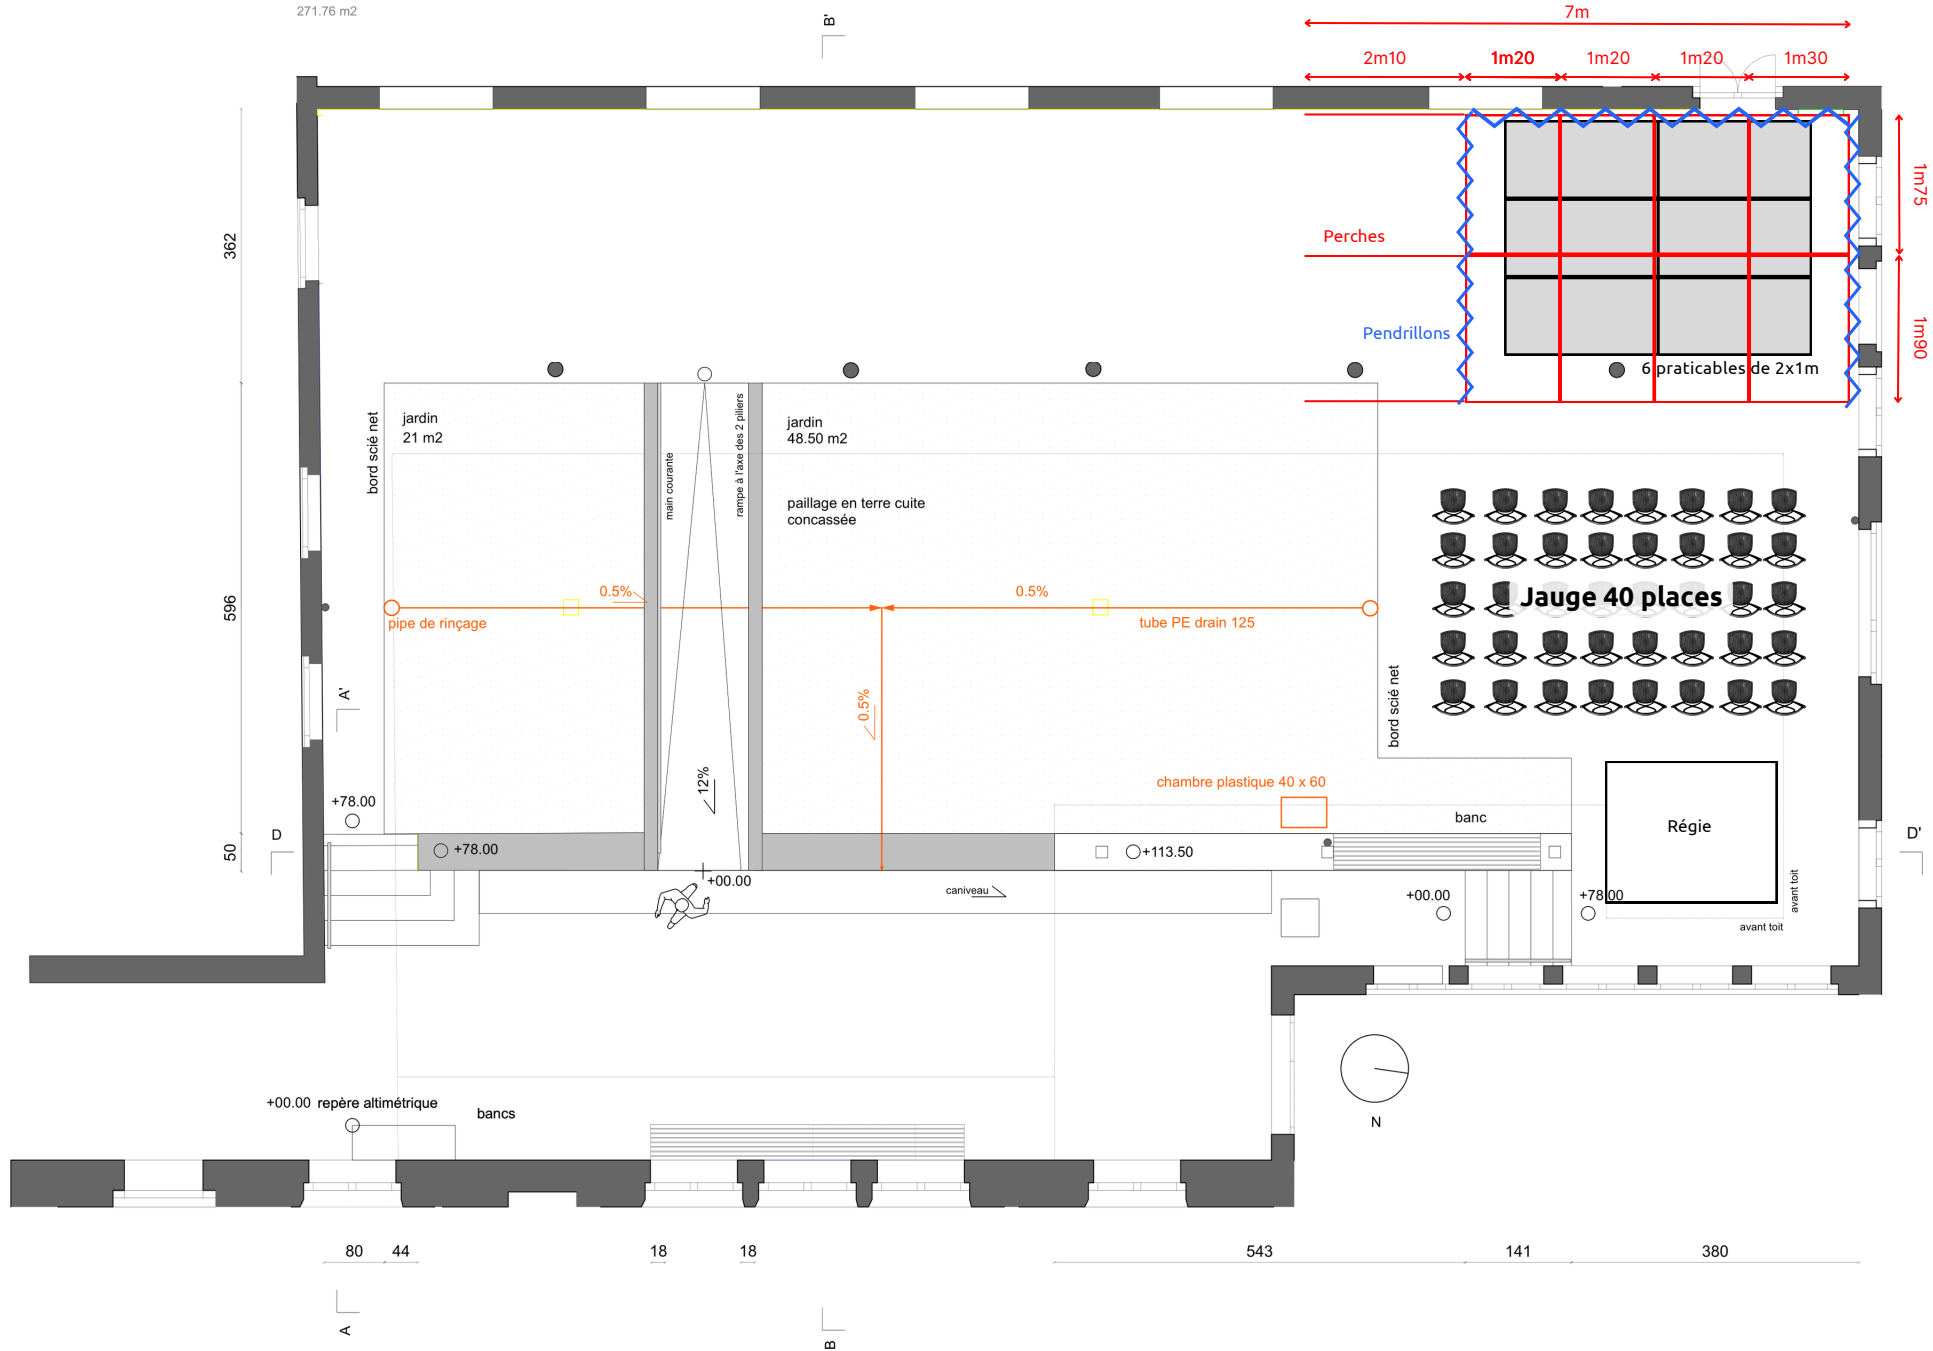

362

596

50

80 44

18 18

543

141

380

7m
2m10 1m20 1m20 1m20 1m30

1m75

1m90

Perches

Pendrillons

6 praticables de 2x1m

Jauge 40 places

chambre plastique 40 x 60

banc

Régie

bord scié net

jardin
21 m²

jardin
48.50 m²

paillage en terre cuite
concassée

pipe de rinçage

main courante

rampe à l'axe des 2 piliers

tube PE drain 125

bord scié net

+00.00 repère altimétrique

bancs

caniveau

+00.00

+78.00

avant toit

A

B

D'

